

DEPARTEMENT DE L'EURE

Commune de Brionne

ASSAINISSEMENT EAUX USEES

Diagnostic Réseaux eaux usées

Phase 3

PLAN DES RESEAUX E.U. et E.P.

Commune de Brionne

Plan d'ensemble


Indice	MODIFICATIONS	Etabli par	Date	Verifié par	Date
A		MPF	26/05/2010	NJU	MM 2010

EMISSION ORIGINALE					
N° d'affaire	403-0041	Etabli par	MPF	Date	26/05/2010
N° de plan	DAG-01A	Verifié par	NJU	Date	MM 2010
Echelle(s)	1/5000	Date de contrôle			MM 2010



Agence de Caen - Centre d'Affaires Océside  
4 Avenue de Carteron - 14200 Hérouville-Saint-Clair  
Tel : 02 31 06 66 04 - Fax : 02 31 06 66 50

Plan de situation Echelle: 1/50 000

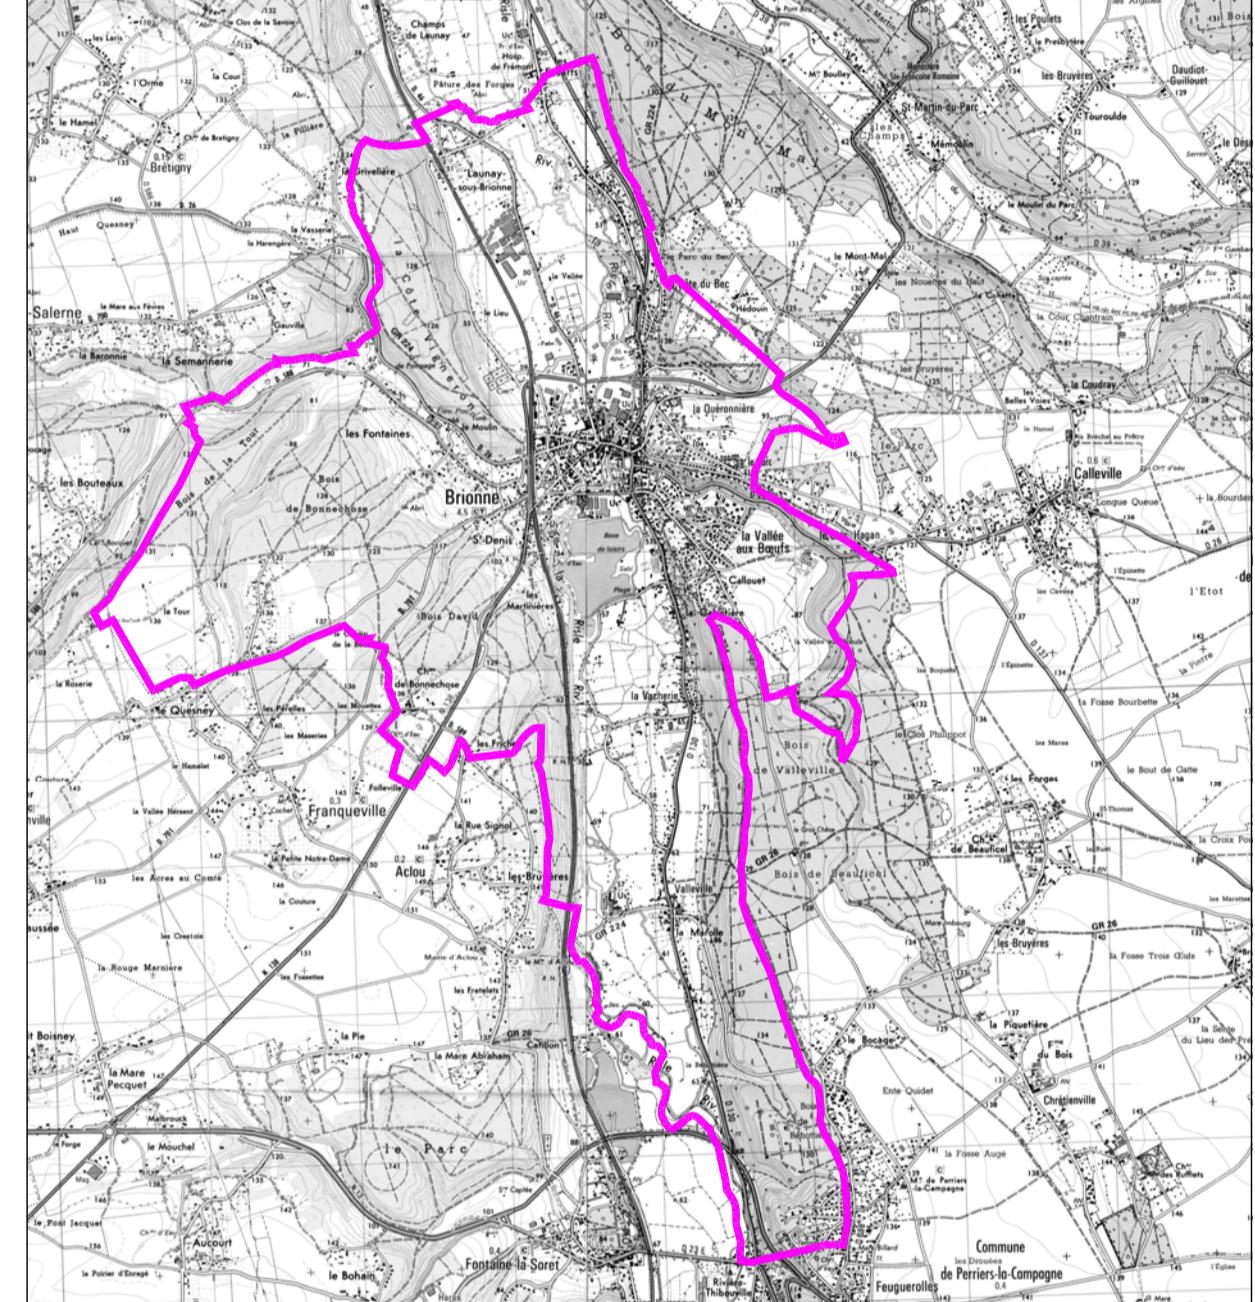

— LEGENDE —

Collecteur gravitaire E.U.	Regard de visite E.U.
Collecteur gravitaire E.P.	Regard de visite E.P.
Conduite de refoulement	Station de refoulement
Collecteur gravitaire unitaire	

# Commune de BRIONNE

